

Identificativi Catastali:

Sezione:

Foglio: 381

Particella: 337

Subalterno: 16

Compilata da:
Bolgiani Lionello

Isoritto all'albo:
Architetti


Prov. Milano

N. 1774


Scheda n. 1

Scala 1:200

PIANO CANTINA
H. 270

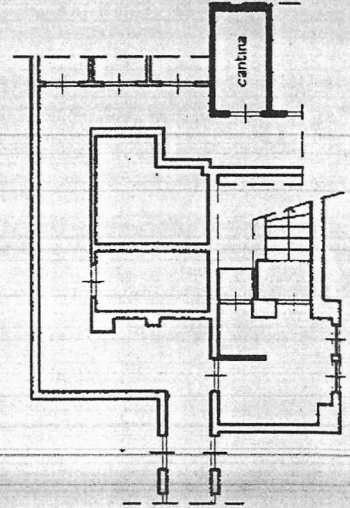

PIANO SETTIMO
H. 290

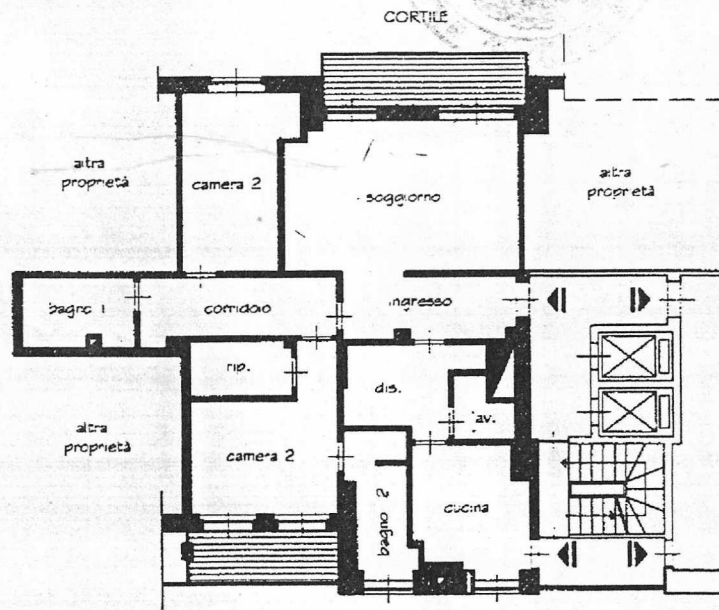

V. LE BEZZI

