


Planimetria dell'immobile situato nel Comune di MILANO

Via RIFANNA

Ditta SOC. SEMPLICE IMMOBILIARE GIUSEPPE ARGENTI CON SEDE IN MILANO

Allegata alla dichiarazione presentata all'Ufficio Tecnico Erariale di MILANO

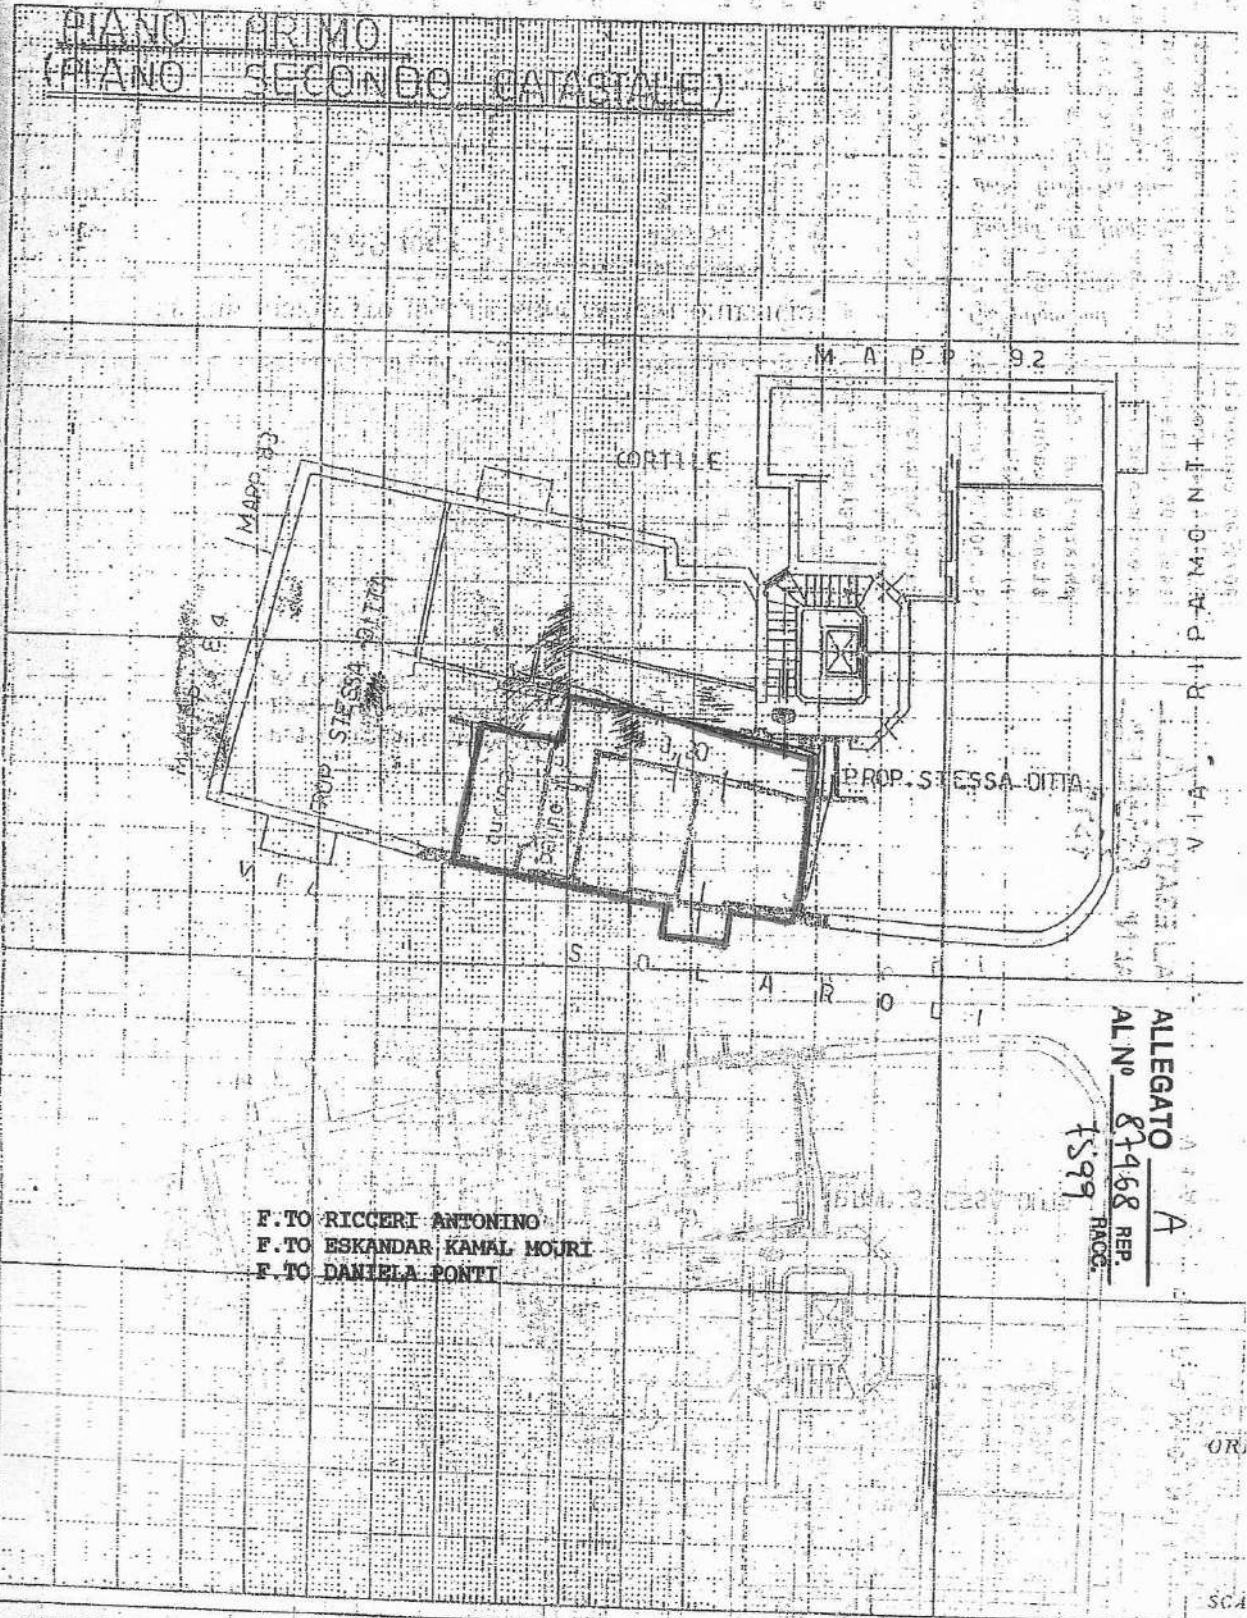

F.TO RICCIARI ANTONINO  
 F.TO ESKANDAR KAMAL MOURI  
 F.TO DANIELA PONTI

ALLEGATO A  
 AL N° 87968  
 REP.  
 1599  
 RAOC.

SPAZIO RISERVATO PER LE ANNOTAZIONI DURANTE