

**Agenzia del Territorio  
CATASTO FABBRICATI  
Ufficio Provinciale di  
Varese**

Dichiarazione protocollo n. VA0121708 del 24/05/2006

Planimetria di u.i.u. in Comune di Varese

Via Calvi Pietro

civ. 15

Identificativi Catastali:

Sezione: VA

Foglio: .....

Particella: .....

Subalterno: .....

Compilata da: .....


Iscritto all'albo:  
Geometri

Prov. Varese

N. 2542

Scheda n. 1

Scala 1:200

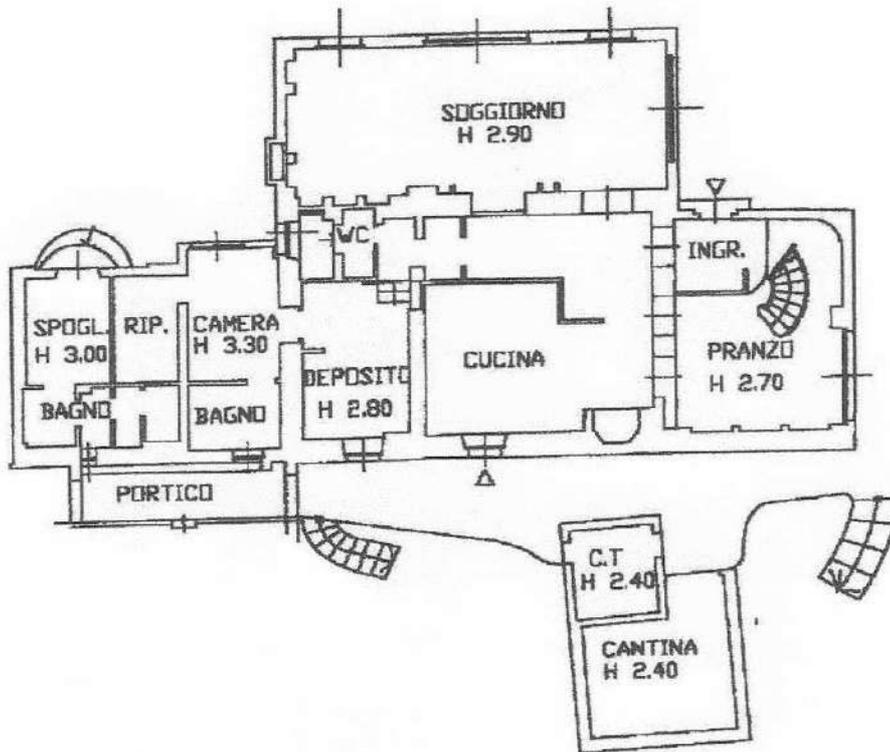

PIANO TERRA



Ultima planimetria in atti

Data: 08/10/2024 - n. T103749 - Richiedente: .....

Totale schede: 3 - Formato di acquisizione: A4(210x297) - Formato stampa richiesto: A4(210x297)

Catasto dei Fabbricati - Situazione al 08/10/2024 - Comune di VARESE(L.682) - < Sez. urbana VA - Foglio .. - Particella .. - Subalterno .. - Uti graffiata  
VIA PIER FORTUNATO CALVI n. 15 Piano T-1 - 2