

**Agenzia delle Entrate
CATASTO FABBRICATI
Ufficio Provinciale di
Milano**

Dichiarazione protocollo n. MI0323346 del 02/08/2022

Comune di Milano

Via Luigi Giuseppe Faravelli

civ. 14

Identificativi Catastali:

Sezione:

Foglio:

Particella:

Subalterno:

Compilata da:

Cattaneo Ruggero

Iscritto all'albo:

Ingegneri

Prov. Milano

N. 11912


Planimetria

Scheda n. 1

Scala 1:200

PIANO TERZO

H 2,70 m

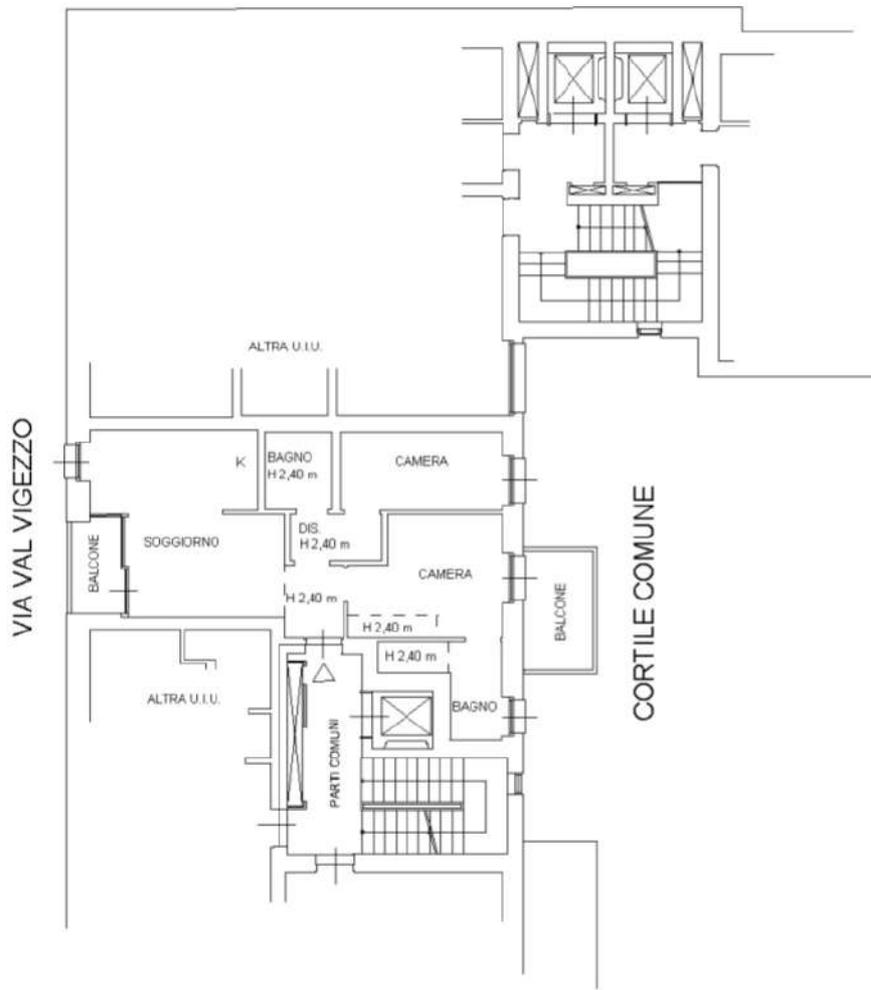

10 metri

Ultima planimetria in atti

Data: 03/08/2022

Totale scL: 407,33 (11,18 m²)

