

Agenzia delle Entrate
CATASTO FABBRICATI
Ufficio Provinciale di
Milano

Dichiarazione protocollo n. MI0597580 del 11/12/2024

Comune di Milano

Via Giuseppe Pellizza Da Volpedo

civ. 53

Identificativi Catastali:

Sezione: ion

Fogliolici

Particella: 110

Subalterno: 1

Compilata da:

Moriando Giuseppe

Iscritto all'albo:

Geometri


Prov. Milano

Planimetria

Scheda n. 1

Scala 1:200

PIANO PRIMO

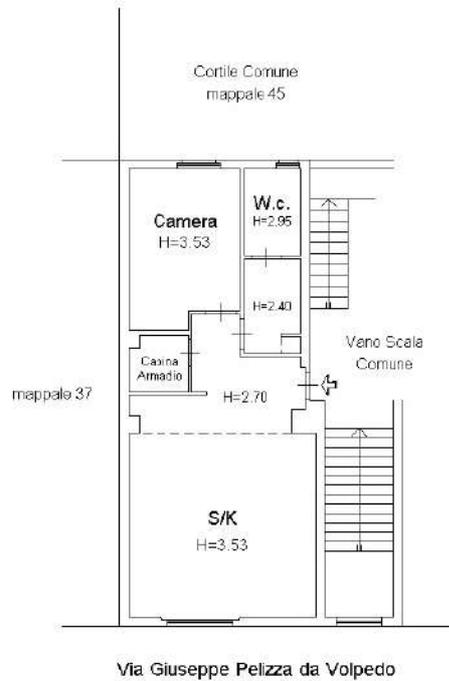

Ultima planimetria in atti

Data: 11/12/2024 - n. T101146 - Richiedente: MRNGPP67C29F704E

Totale schede: 1 - Formato di acquisizione: A4(210x297) - Formato stampa richiesto: A4(210x297)

