

Agenzia del Territorio
CATASTO FABBRICATI
Ufficio Provinciale di
Milano

Dichiarazione protocollo n. _____ del _____

Planimetria di u.i.u. in Comune di Milano

Largo Benedetto Cairoli

civ. 2

Identificativi Catastali:

Sezione:

Foglio:

Particella:

Subalterno:

Compilata da:


Iscritto all'albo:
Architetti

Prov. Milano

Scheda n. 1

Scala 1:200

PIANO TERZO

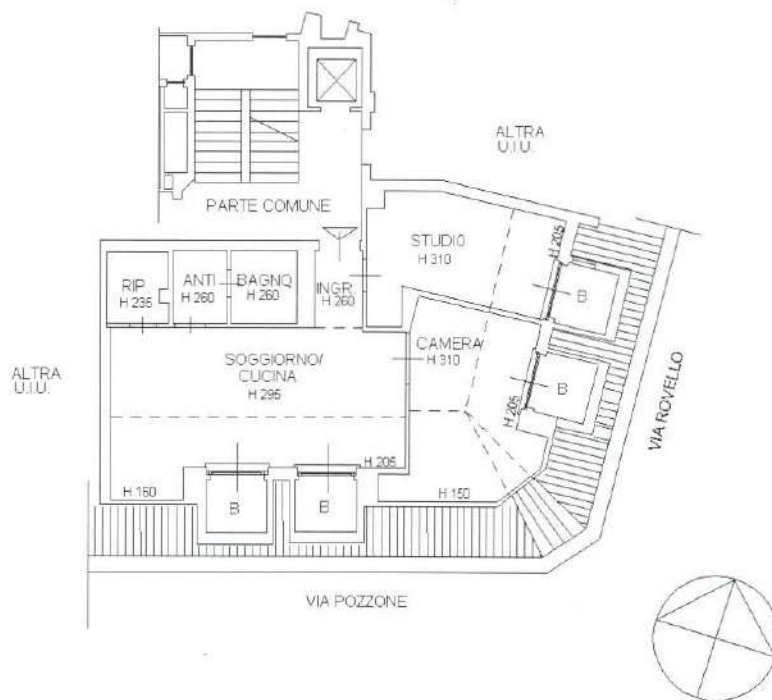

Ultima Planimetria in atti

Data: _____ n. _____ - Richiedente

Tot.schede: 1 - Formato di acq.: A4(210x297) - Fatt. di scala: 1:1