


AREA PROPRIETÀ

PORTICO  
CONDOMINIALE



CORTILE - lato ovest

RAMPA


1:100

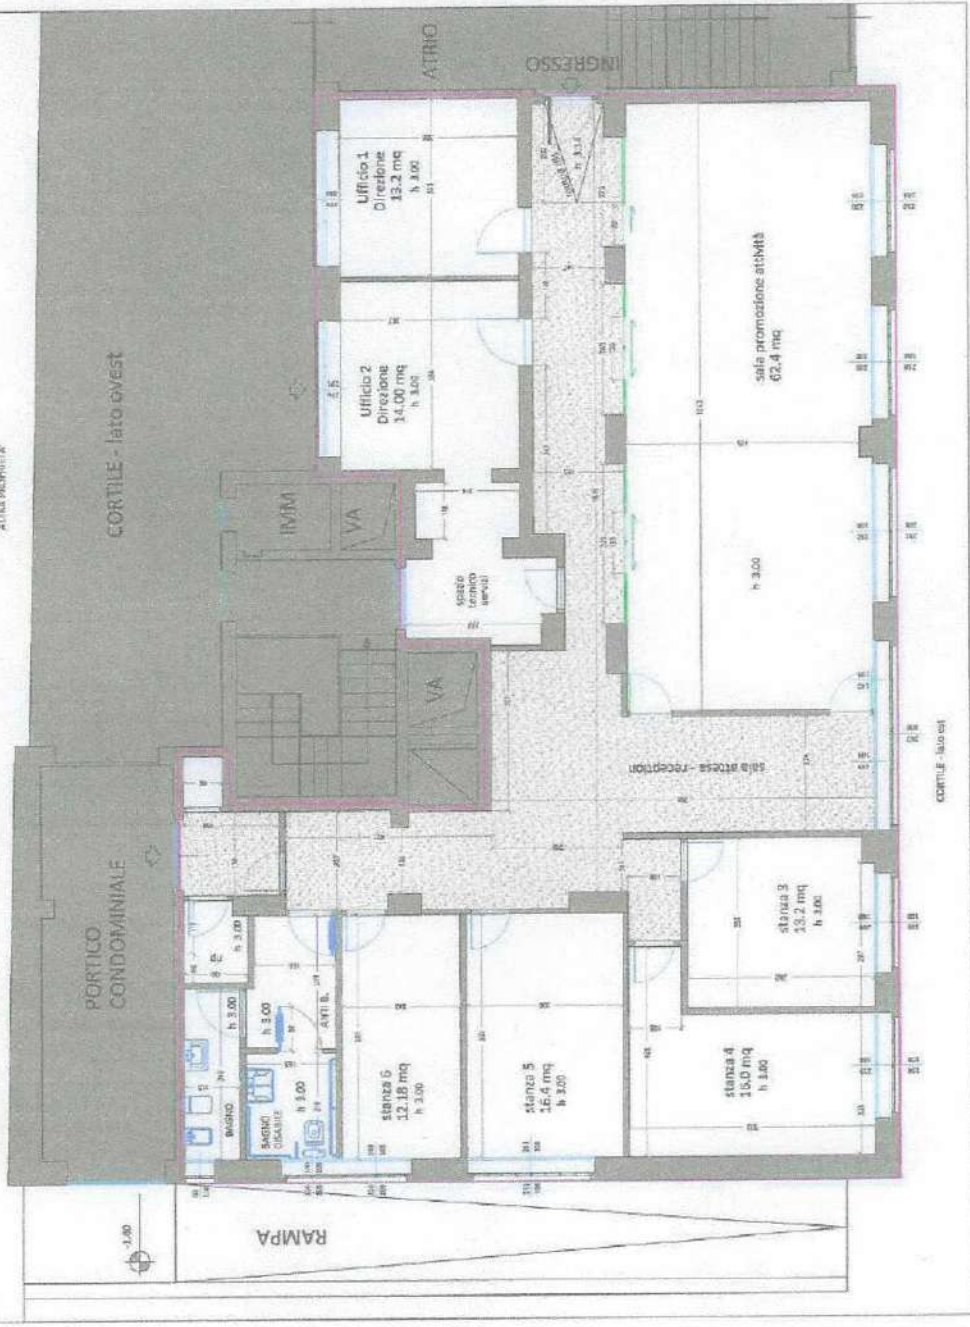

Legenda

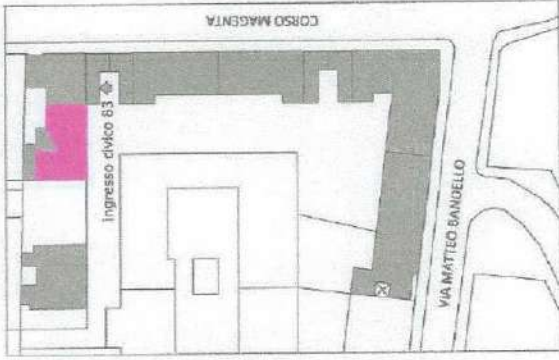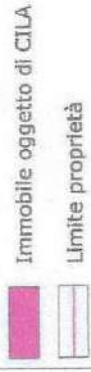

TECNICO

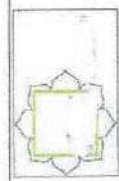

CILA - Comunicazione inizio Lavori Asseverata  
 Variante in Corso d'Opera di CILA prot. n. 1 del 11/10/2020

Immobile sito in Milano - Corso Magenta  
 Piano Seminterrato Interno  
 Identificato al Catasto Fabbricati  
 Foglio part. Sub Classe

Manutenzione Straordinaria  
 STATO DI FATTO  
 riferito al progetto della CILA

Tavola **1**  
 scala 1:100

11.10.2020

Legenda

