


CORTILE DI PERTINENZA  
STABILE DI VIA CASTEL MORRONE 15

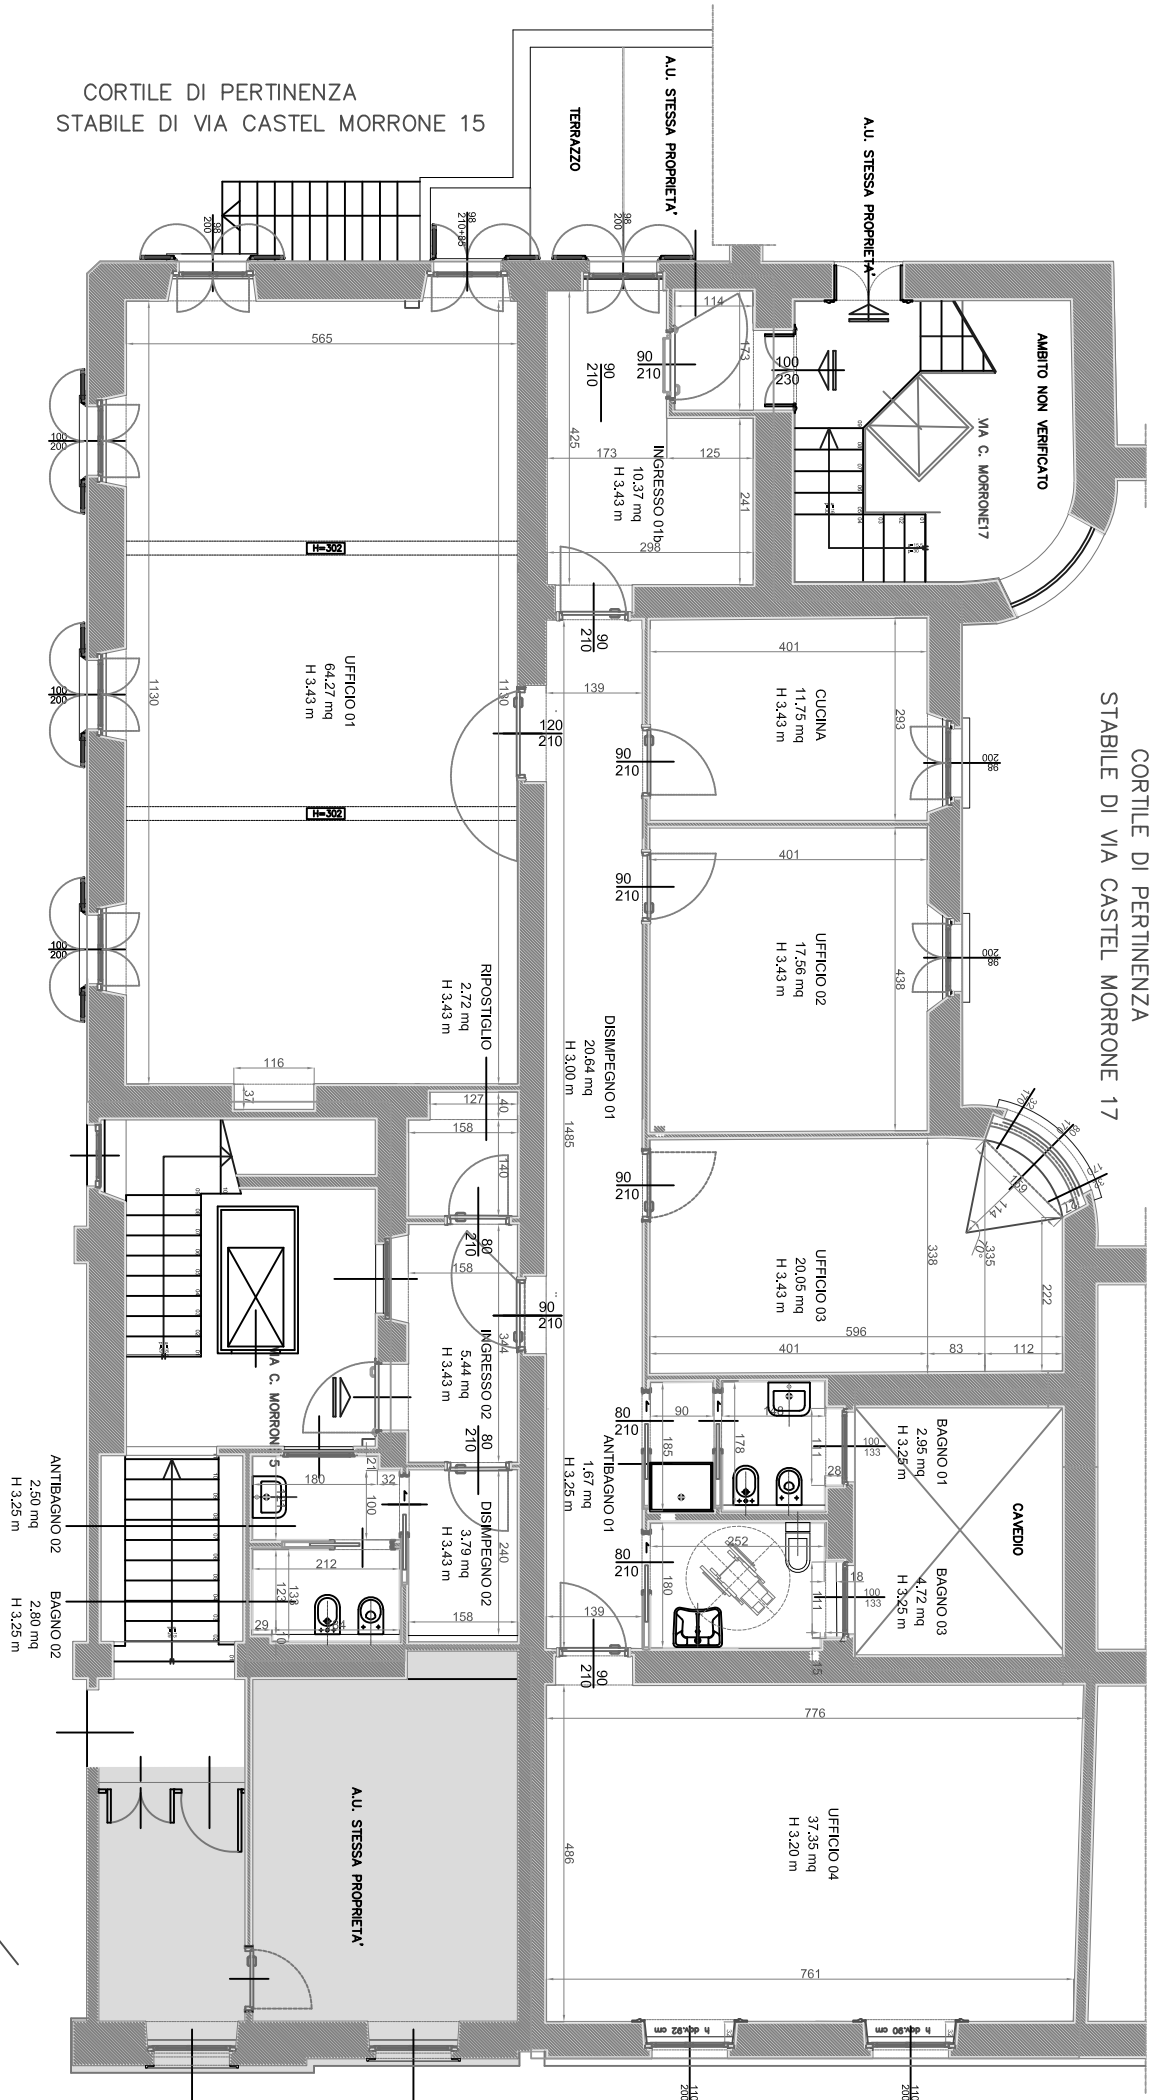

CORTILE DI PERTINENZA  
STABILE DI VIA CASTEL MORRONE 17