

**Agenzia del Territorio
CATASTO FABBRICATI
Ufficio Provinciale di
Milano**

Dichiarazione protocollo n. 000026895 del 21/01/2004

Planimetria di u.i.u. in Comune di Milano

Via Settimo Ruggero

civ. 2

Identificativi Catastali:

Sezione:

Foglio:

Particella:

Subalterno: ..

Compilata da:

Villa Oreste

Iscritto all'albo:

Geometri


Prov. Milano

N. 7510


Scheda n. 1

Scala 1:200

PIANO QUARTO h. 3.40

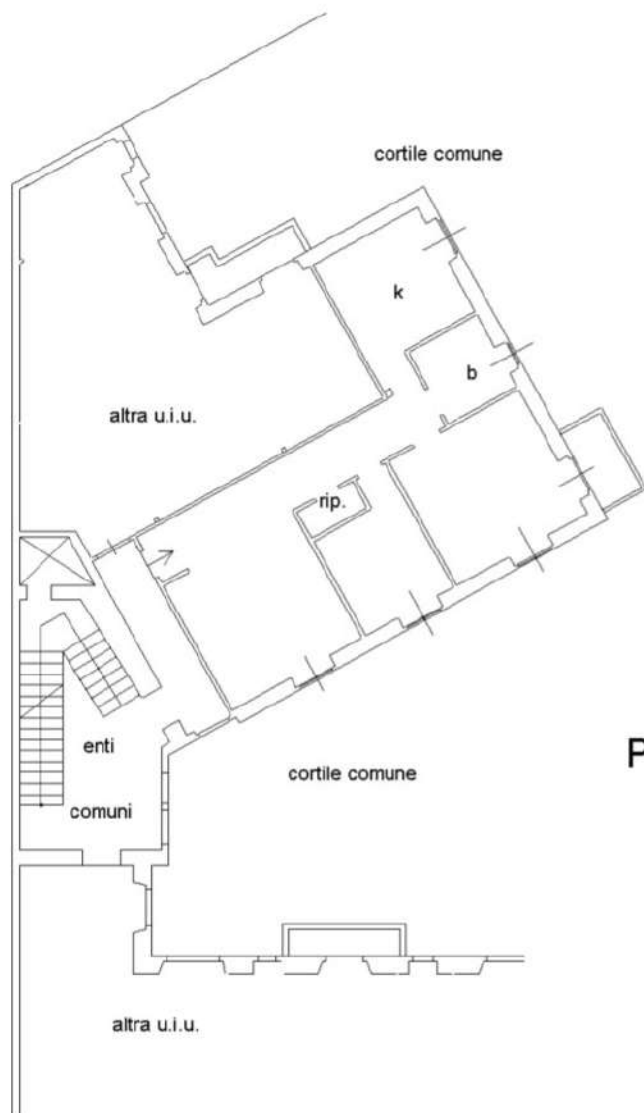

PIANO SEMINTERRATO h. 4,00

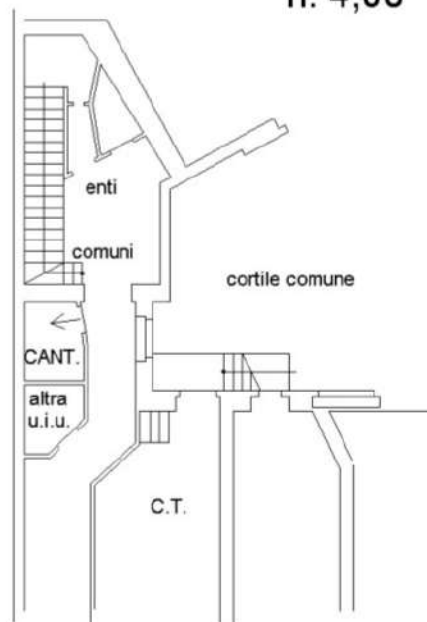

Nord

