

Agenzia delle Entrate
CATASTO FABBRICATI
Ufficio Provinciale di
Milano

Dichiarazione protocollo n. MI0041145 del 11/02/2021

Comune di Milano
Via Mario Donati

civ. 12

Identificativi Catastali:

Sezione:
Foglio:
Particella:
Subalterno:

Compilata da:
Di Costanzo Carmine

Iscritto all'albo:
Geometri

Prov. Milano

N. 10541


Planimetria

Scheda n. 1

Scala 1: 200

PIANO QUARTO

h=2.90 mt

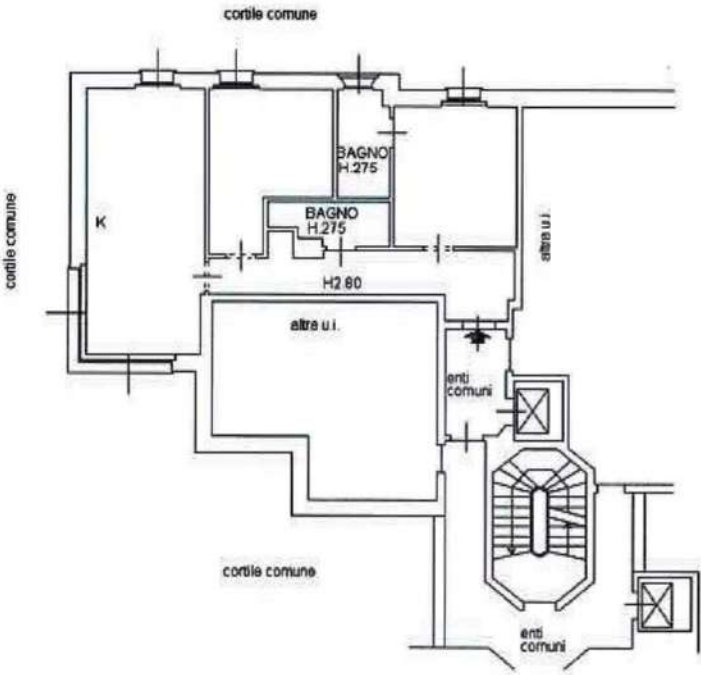

Ultima planimetria in atti

Data:

Totale

li acquisizione: A4(210x297) - Formato stampa richiesto: A4(210x297)

Catasto dei Fabbricati
VIA MARIO DONATI

