


# CORTILE INTERNO

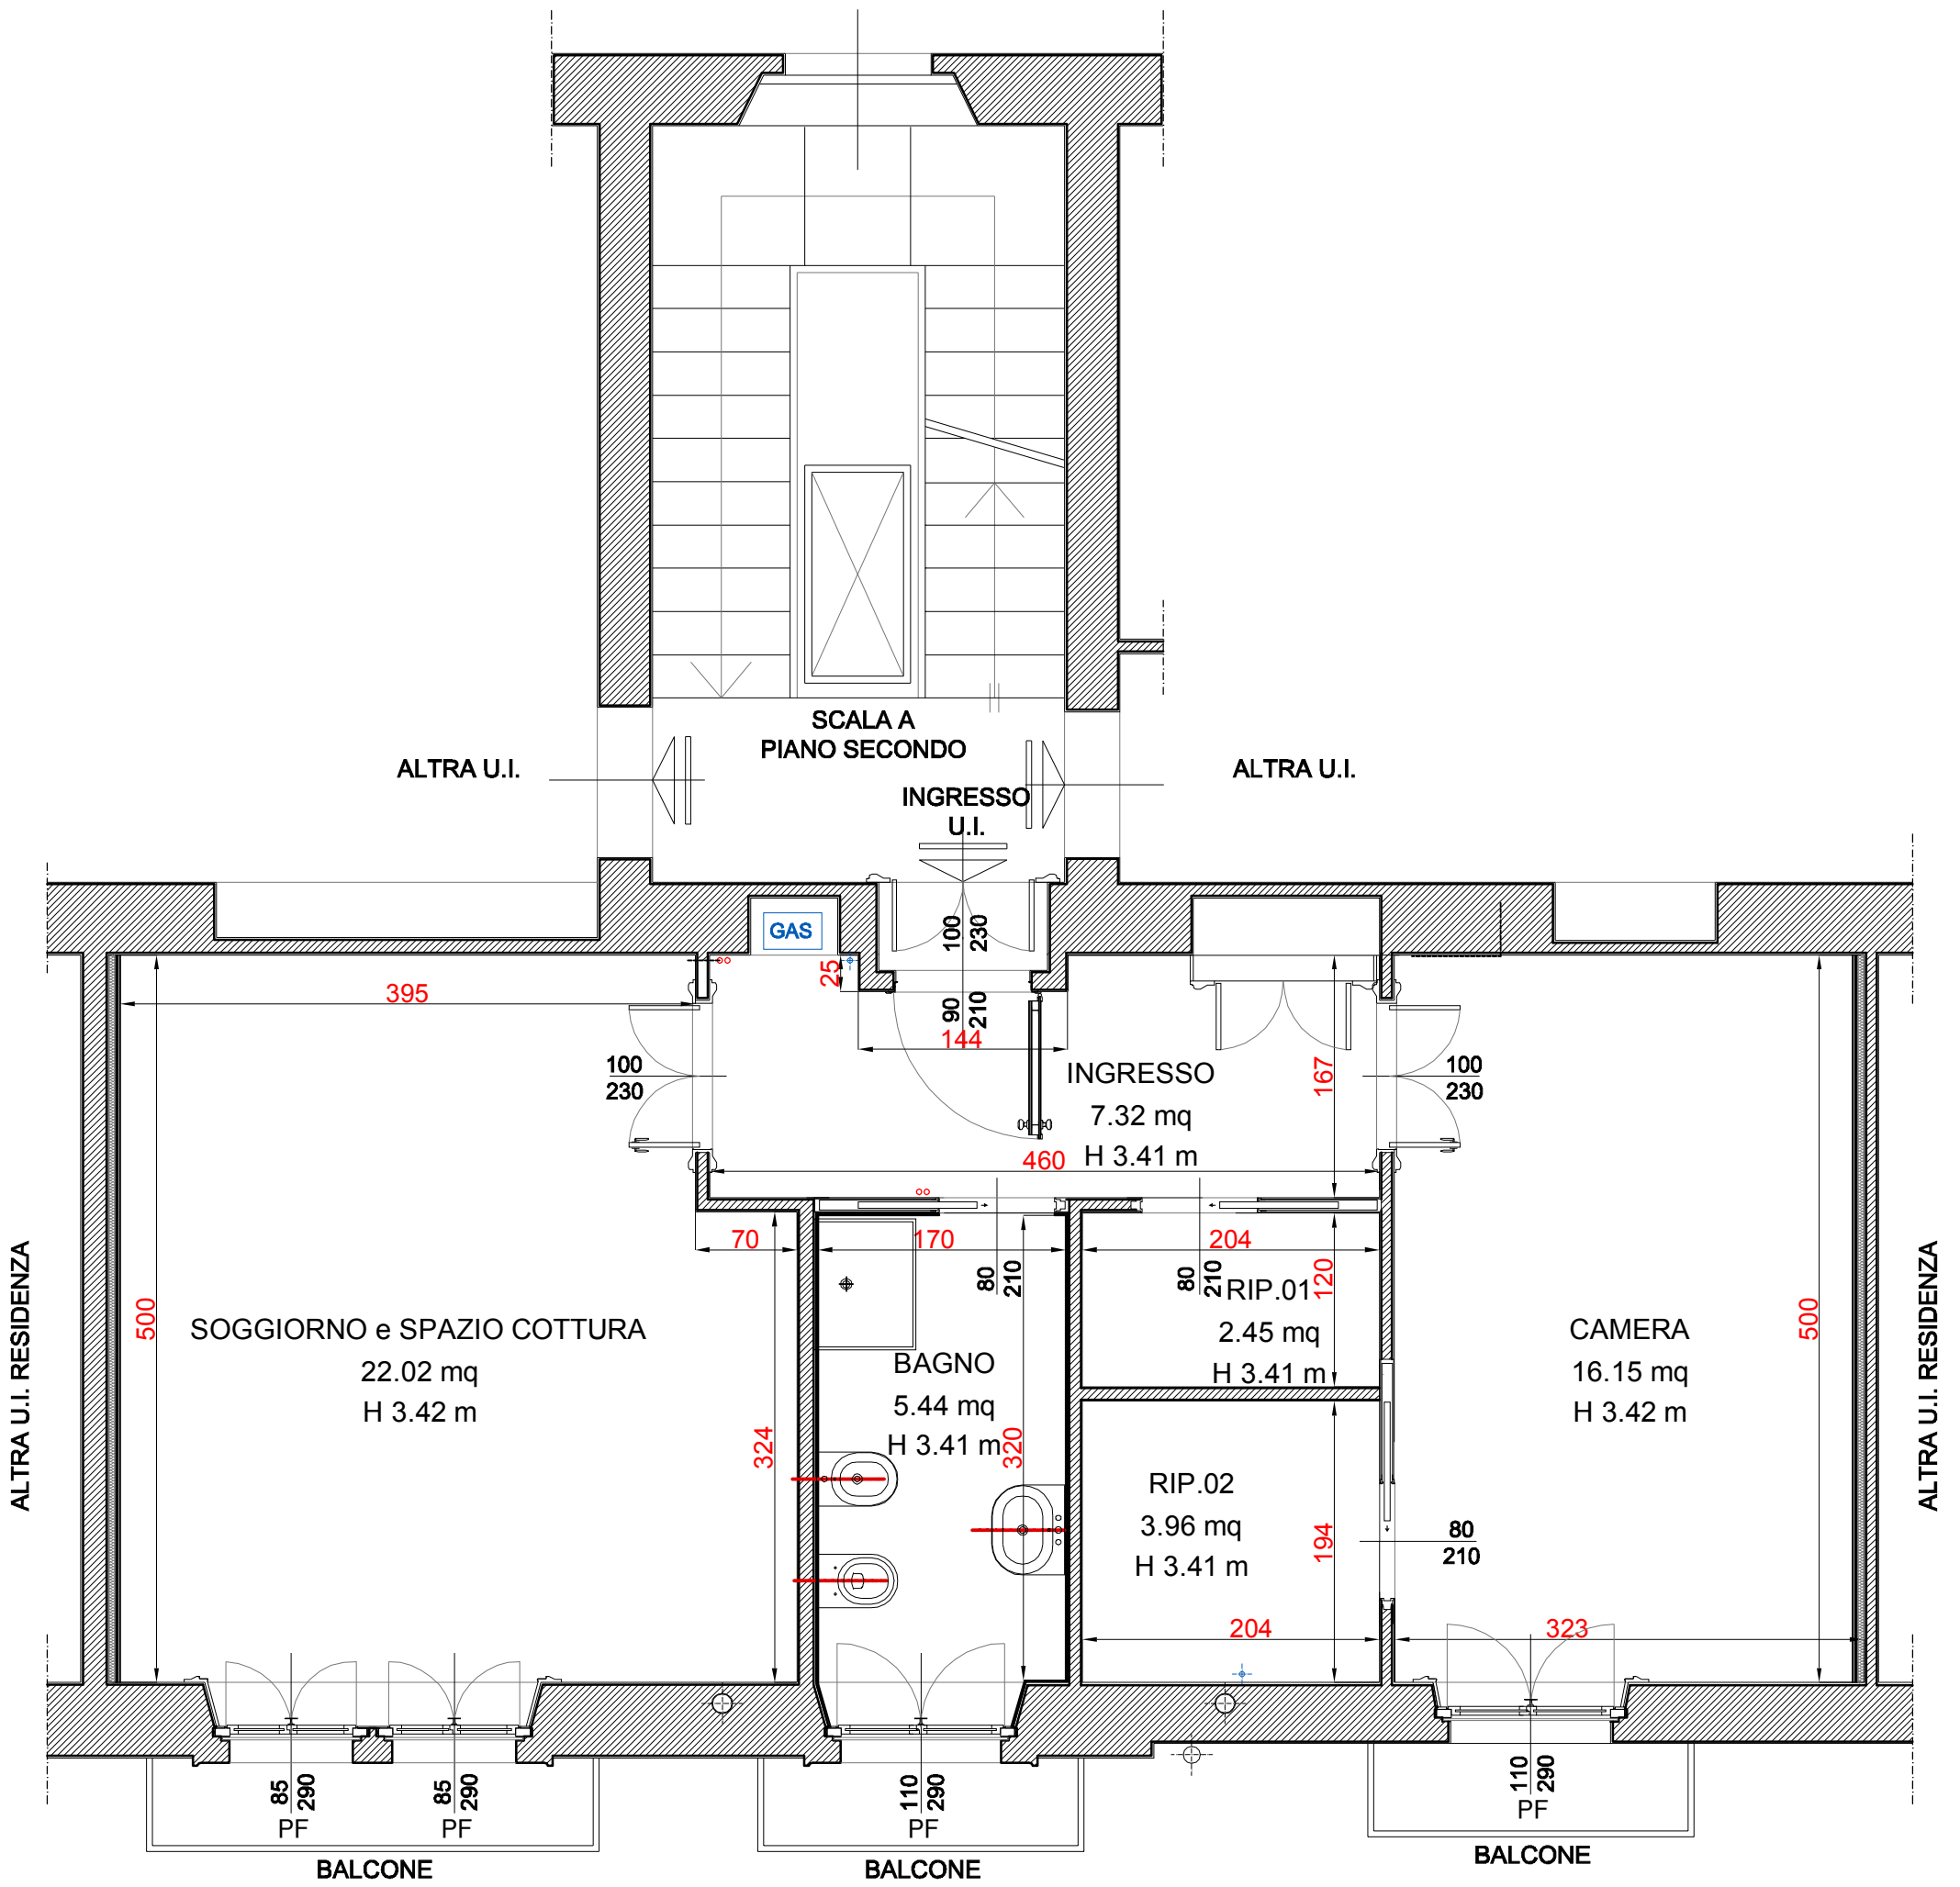

VIA CASTELMORRONE 17\_STATO DI PROGETTO