

Agenzia del Territorio
CATASTO FABBRICATI
Ufficio Provinciale di
Milano

Dichiarazione protocollo n. MI1021770 del
Planimetria di u.i.u. in Comune di Milano
Via Fra' Bartolomeo Da Pisa

civ. 4

Identificativi Catastali:
Sezione:
Foglio:
Particella:
Subalterno:

Compilata da:
Tegas Luciana
Iscritto all'albo:
Geometri
Prov. Milano


N. 7660

Scheda n. 1 Scala 1:200

PIANO SESTO

H=2.90

VIA FRA BARTOLOMEO

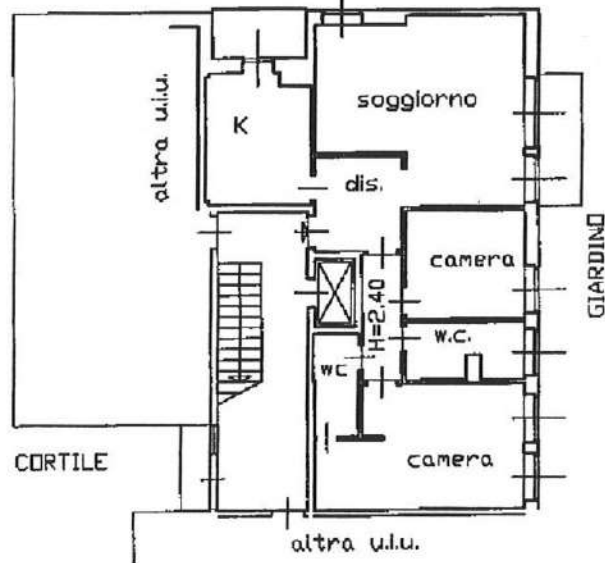

PIANO INTERRATO - S1

VIA FRA BARTOLOMEO

