

**Agenzia del Territorio
CATASTO FABBRICATI
Ufficio Provinciale di
Varese**

Dichiarazione protocollo n. VA0121708 del 24/05/2006

Planimetria di u.i.u. in Comune di Varese

Via Calvi Pietro

civ. 15

Identificativi Catastali:

Sezione: VA

Foglio: 11

Particella: 11

Subalterno: 11

Compilata da:


Iscritto all'albo:
Geometri

Prov. Varese


N. 2542

Scheda n. 3

Scala 1:200

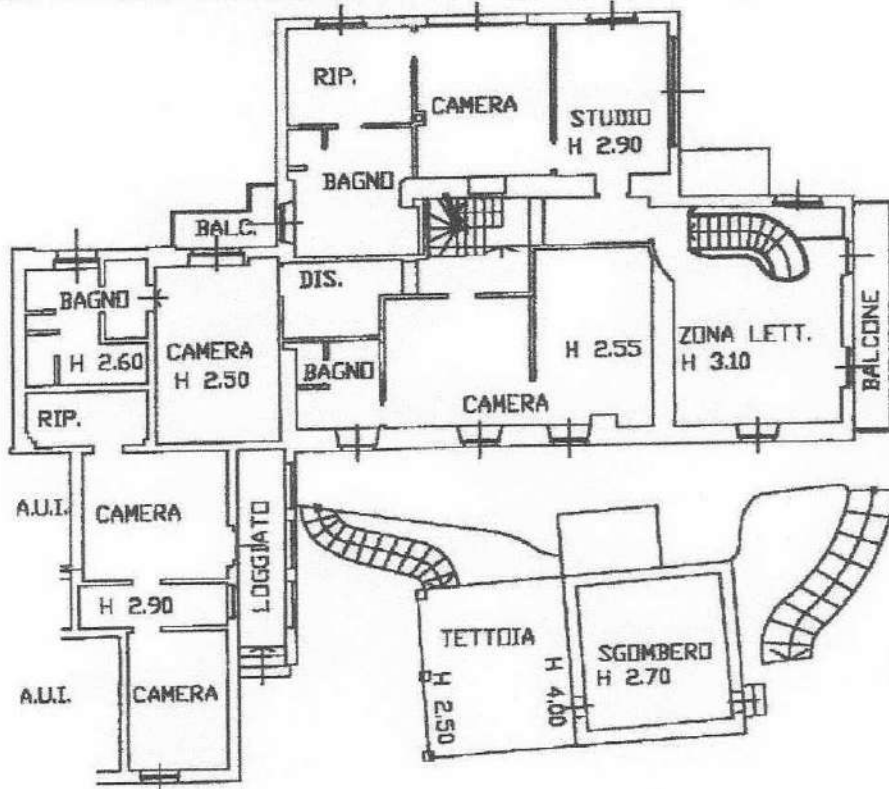

PIANO PRIMO

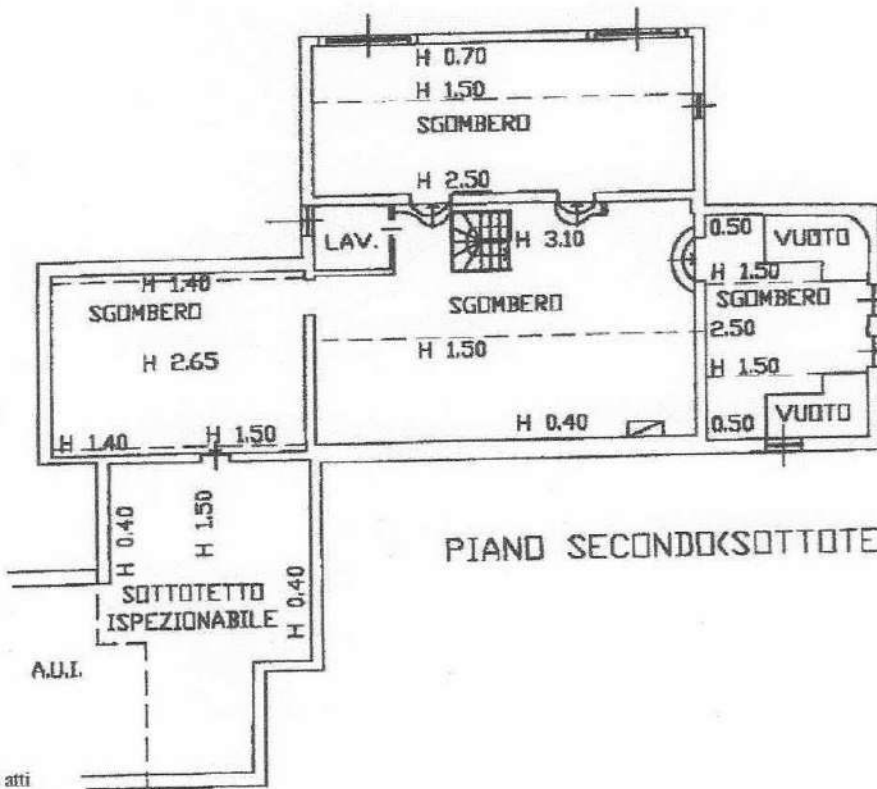

PIANO SECONDO (SOTTOTETTO)

Ultima planimetria in atti

Data: 08/10/2024 - n. T103749 - Richiedente:

Totale schede: 3 - Formato di acquisizione: A4(210x297) - Formato stampa richiesto: A4(210x297)

Catasto dei Fabbricati - Situazione al 08/10/2024 - Comune di VARESE(1.682) - < - Sez. urbana VA - Foglio 11 - Particella 11 - Subalterno 11 - Uiu graffiata
VIA PIER FORTUNATO CALVI n. 15 Piano T-1 - 2